


Rez B-B

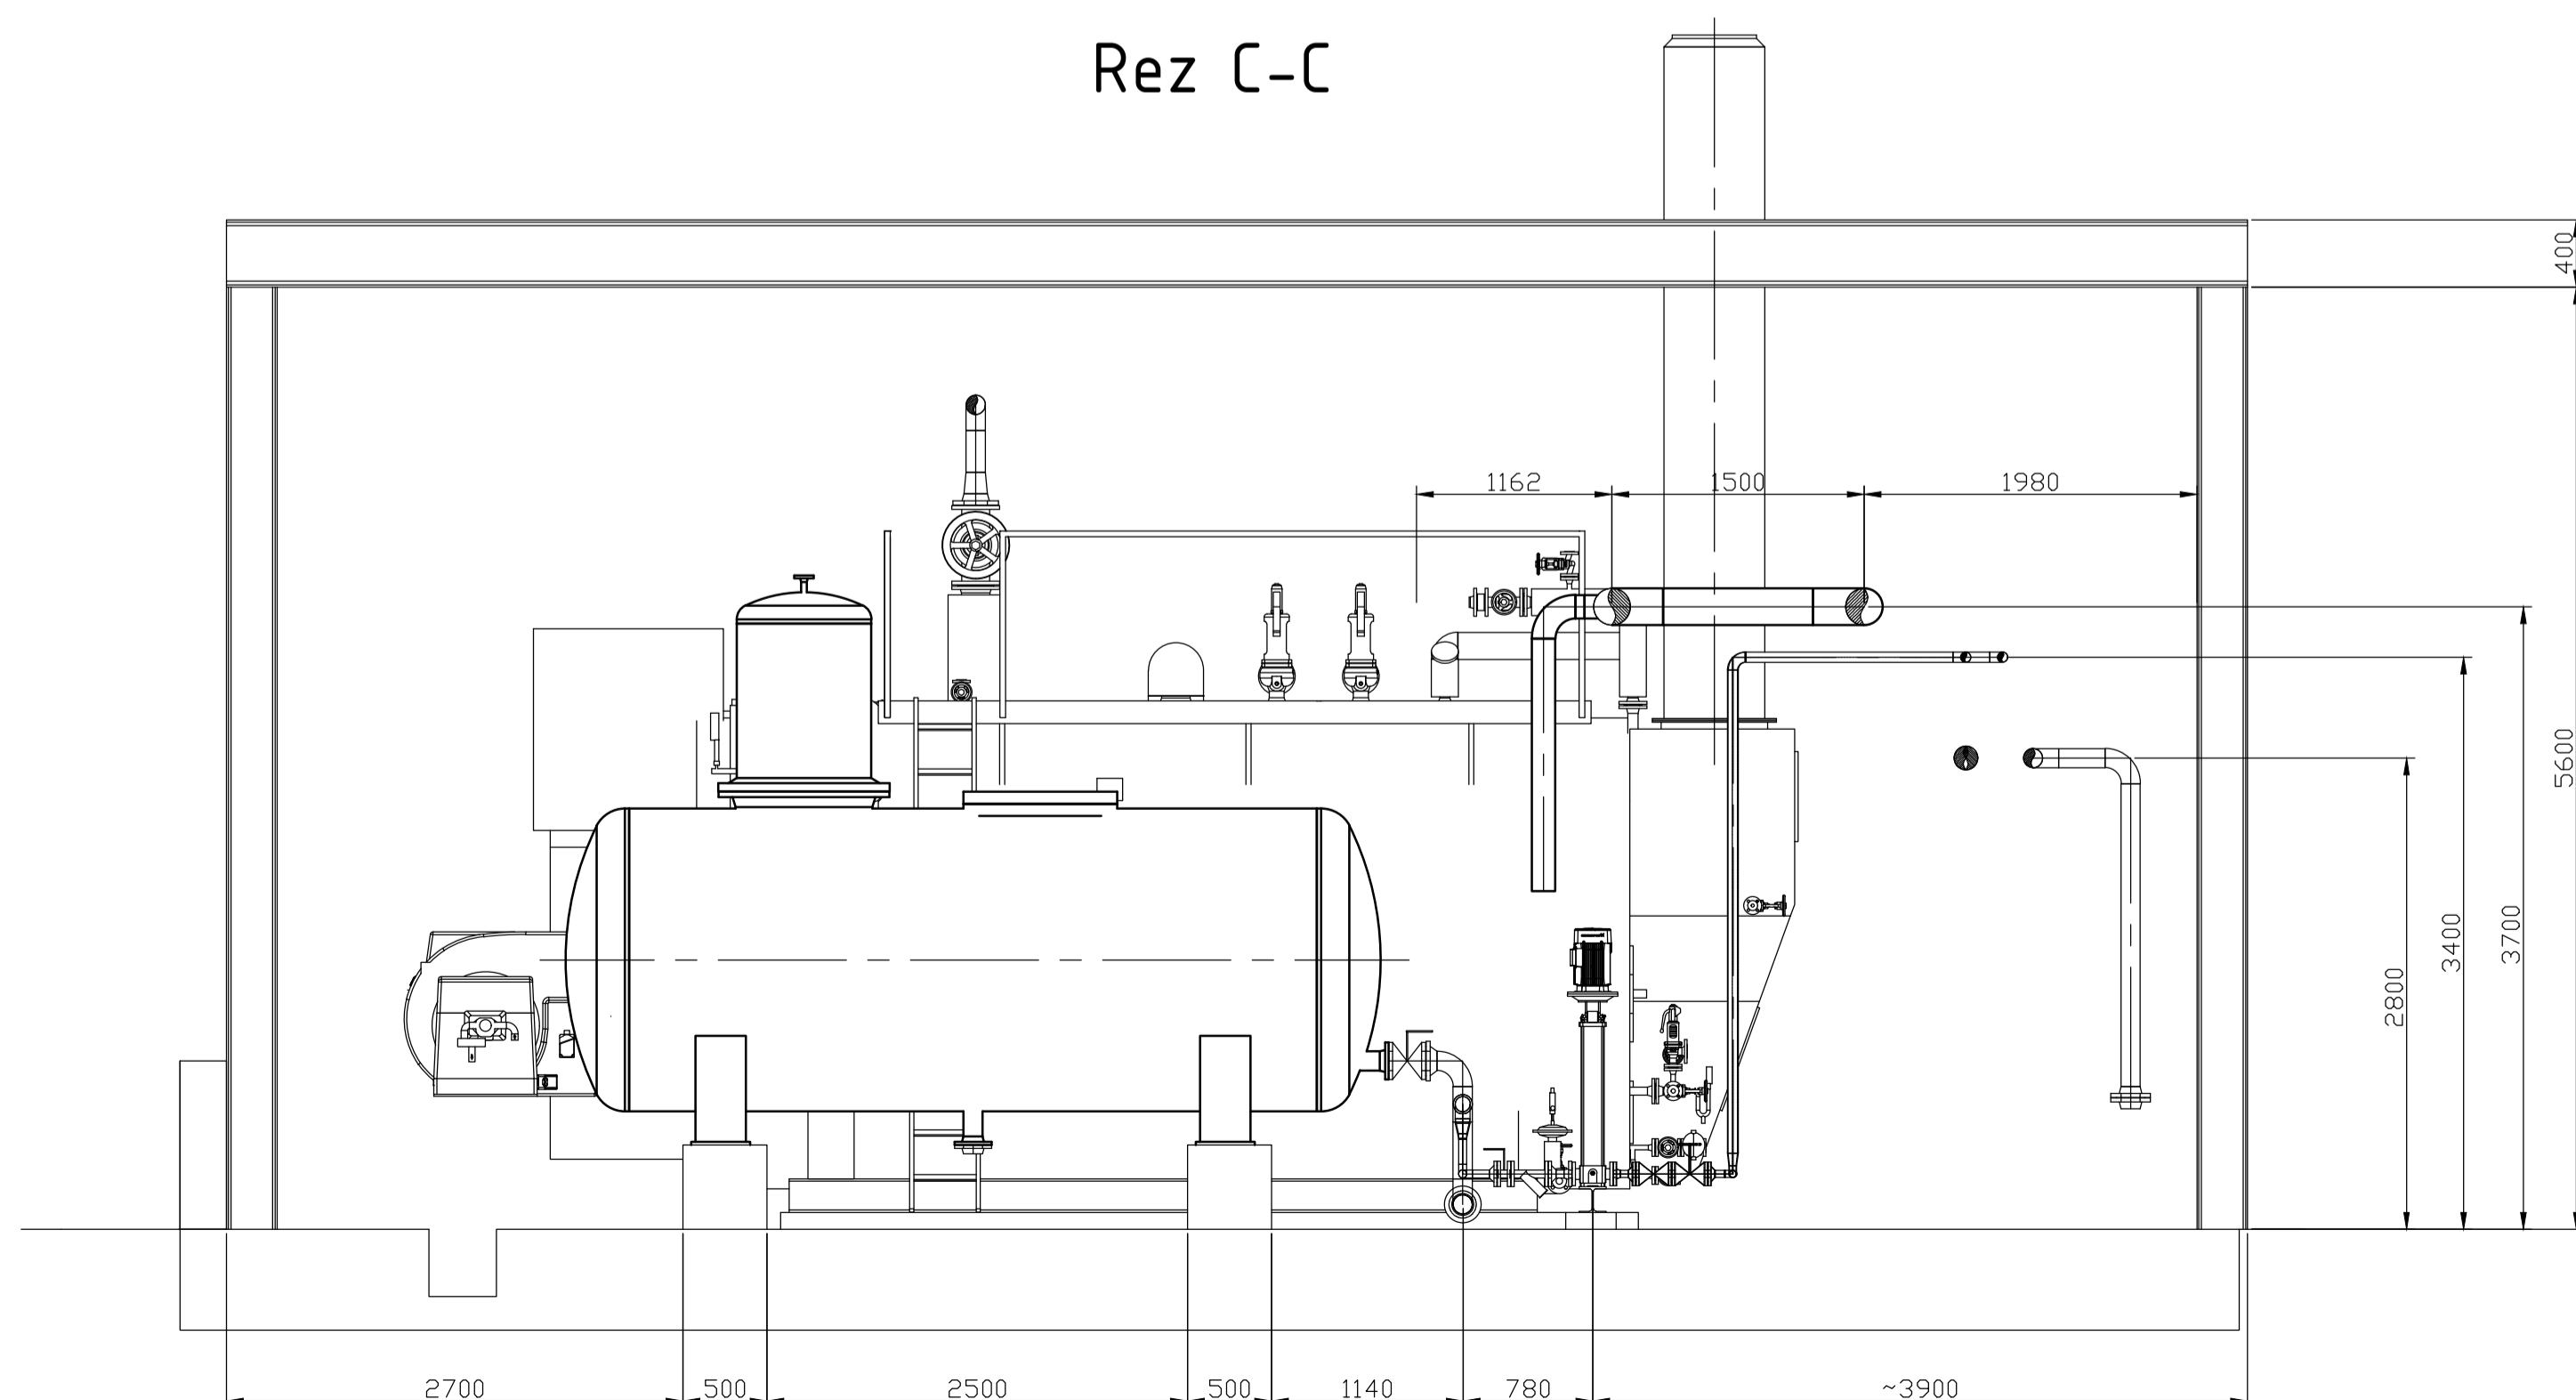

Rez C-C

	VYPRACOVAL ING. SZANTAI	ZODP. PROJEKTANT ING. ŠTRBA	HL. INŽ. PROJEKTU ING. ŠTRBA	DÁTUM 01.2019	VYKUROVANIE Úvod. Projekt
				FORMÁT 8A4	
ING. MILAN ŠTRBA	INVESTOR MIESTO STAVBY, KRAJ	Levické mliekare, a.s.		MIERKA 1:50	
PROJEKCIA UK, ZDROJOV A ROZVODOV TEPLA DOLNÁ 114/10, 900 90 DUBOVÁ (PK)	ZÁKAZKA (STAVBA, OBJEKT)	Náhrada plynového kotla Levické mliekare, a. s.		ZÁK. ČÍSLO 421836	POR. ČÍS. DOK. -
	NÁZOV VÝKRESU	Rez B-B, Rez C-C		ARCH. ČÍSLO 421836-0100-0004	