



Fotovoltické zariadenie 197,58kWp Levice, Júrska cesta 2
Rozmiestnenie panelov HVB

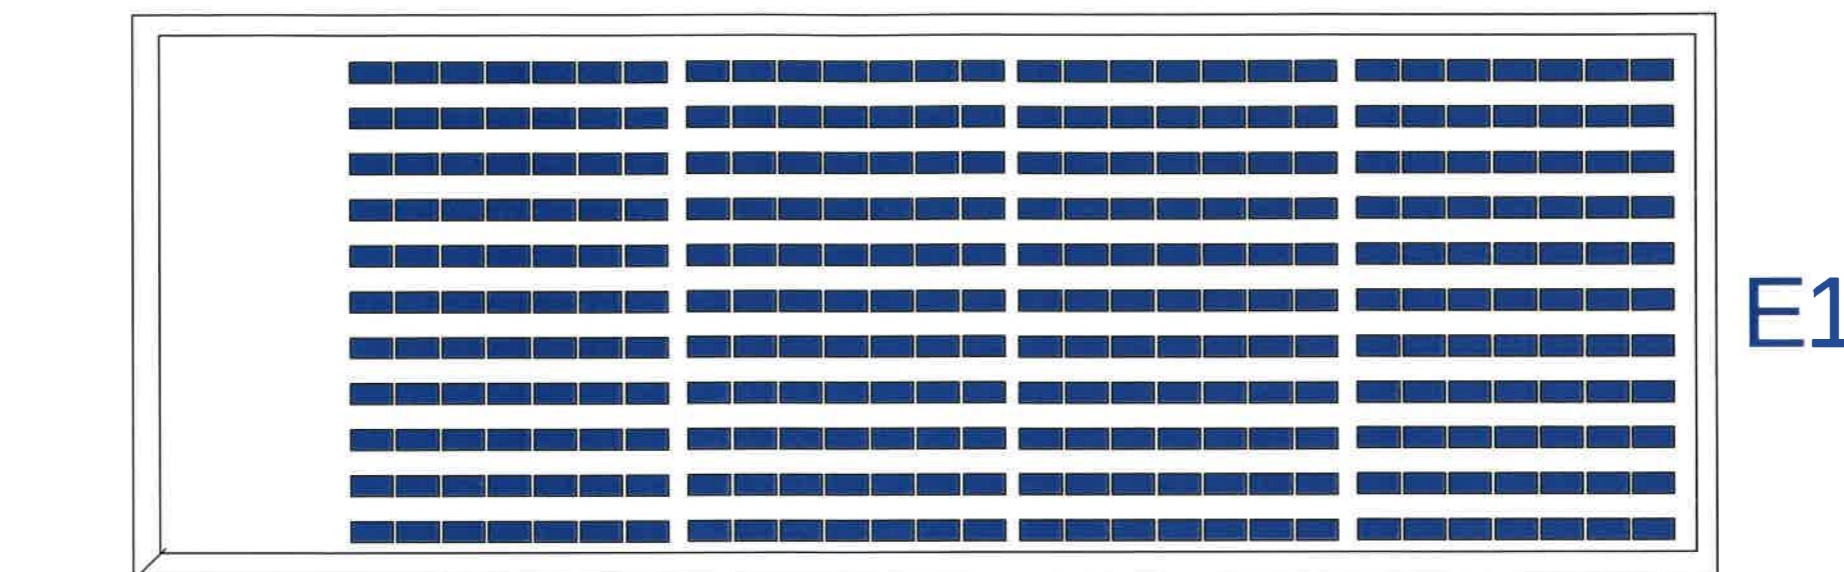


108

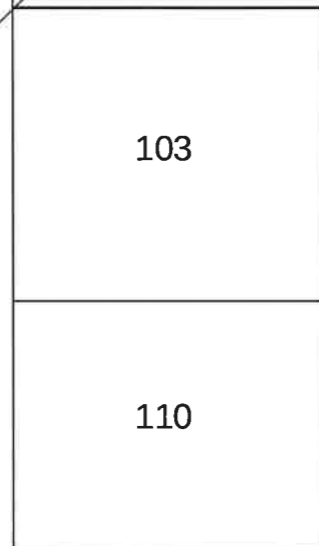


103

110

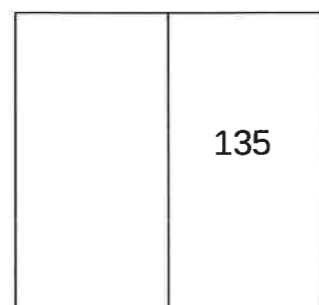

135

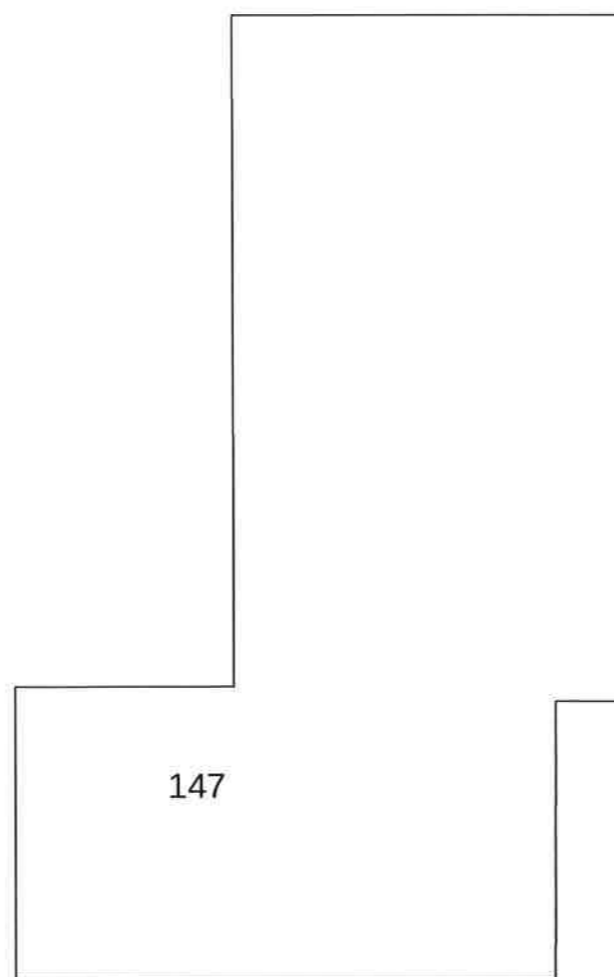

147

E1

Legenda:
 E1 - Pole fotovoltaických panelov MTZ
 264x Suntech STP370S-B60/Wnh

108 - MTZ
 103 - Technický sklad
 110 - Myčka cisterien
 135 - Sklad
 147 - Sklad chemikálií centrálny



VYPRACOVAL	DRAHOŠLAV PAŠKA	PARCELA	
ZODP. PROJEKTANT	DRAHOŠLAV PAŠKA	FORMÁT	A3
ZÁK. ČÍSLO	201803062	STUPEŇ	POS
INVESTOR	LEVICKE MLIEKARNE a.s.	DÁTUM	12.5.2021
Miesto stavby	Júrska cesta 2, Levice, parc. E, 17854, 17867	KÓPIA	
NÁZOV STAVBY	FOTOVOLTIKÉ ZARIADENIE - LOKÁLNY ZDROJ 197.58kW	PORADOVÉ ČÍSLO VÝKRESU	1
OBJEKT	BUDOVA MTZ		
Obsah výkresu	ROZMIESTNENIE PANELOV		